
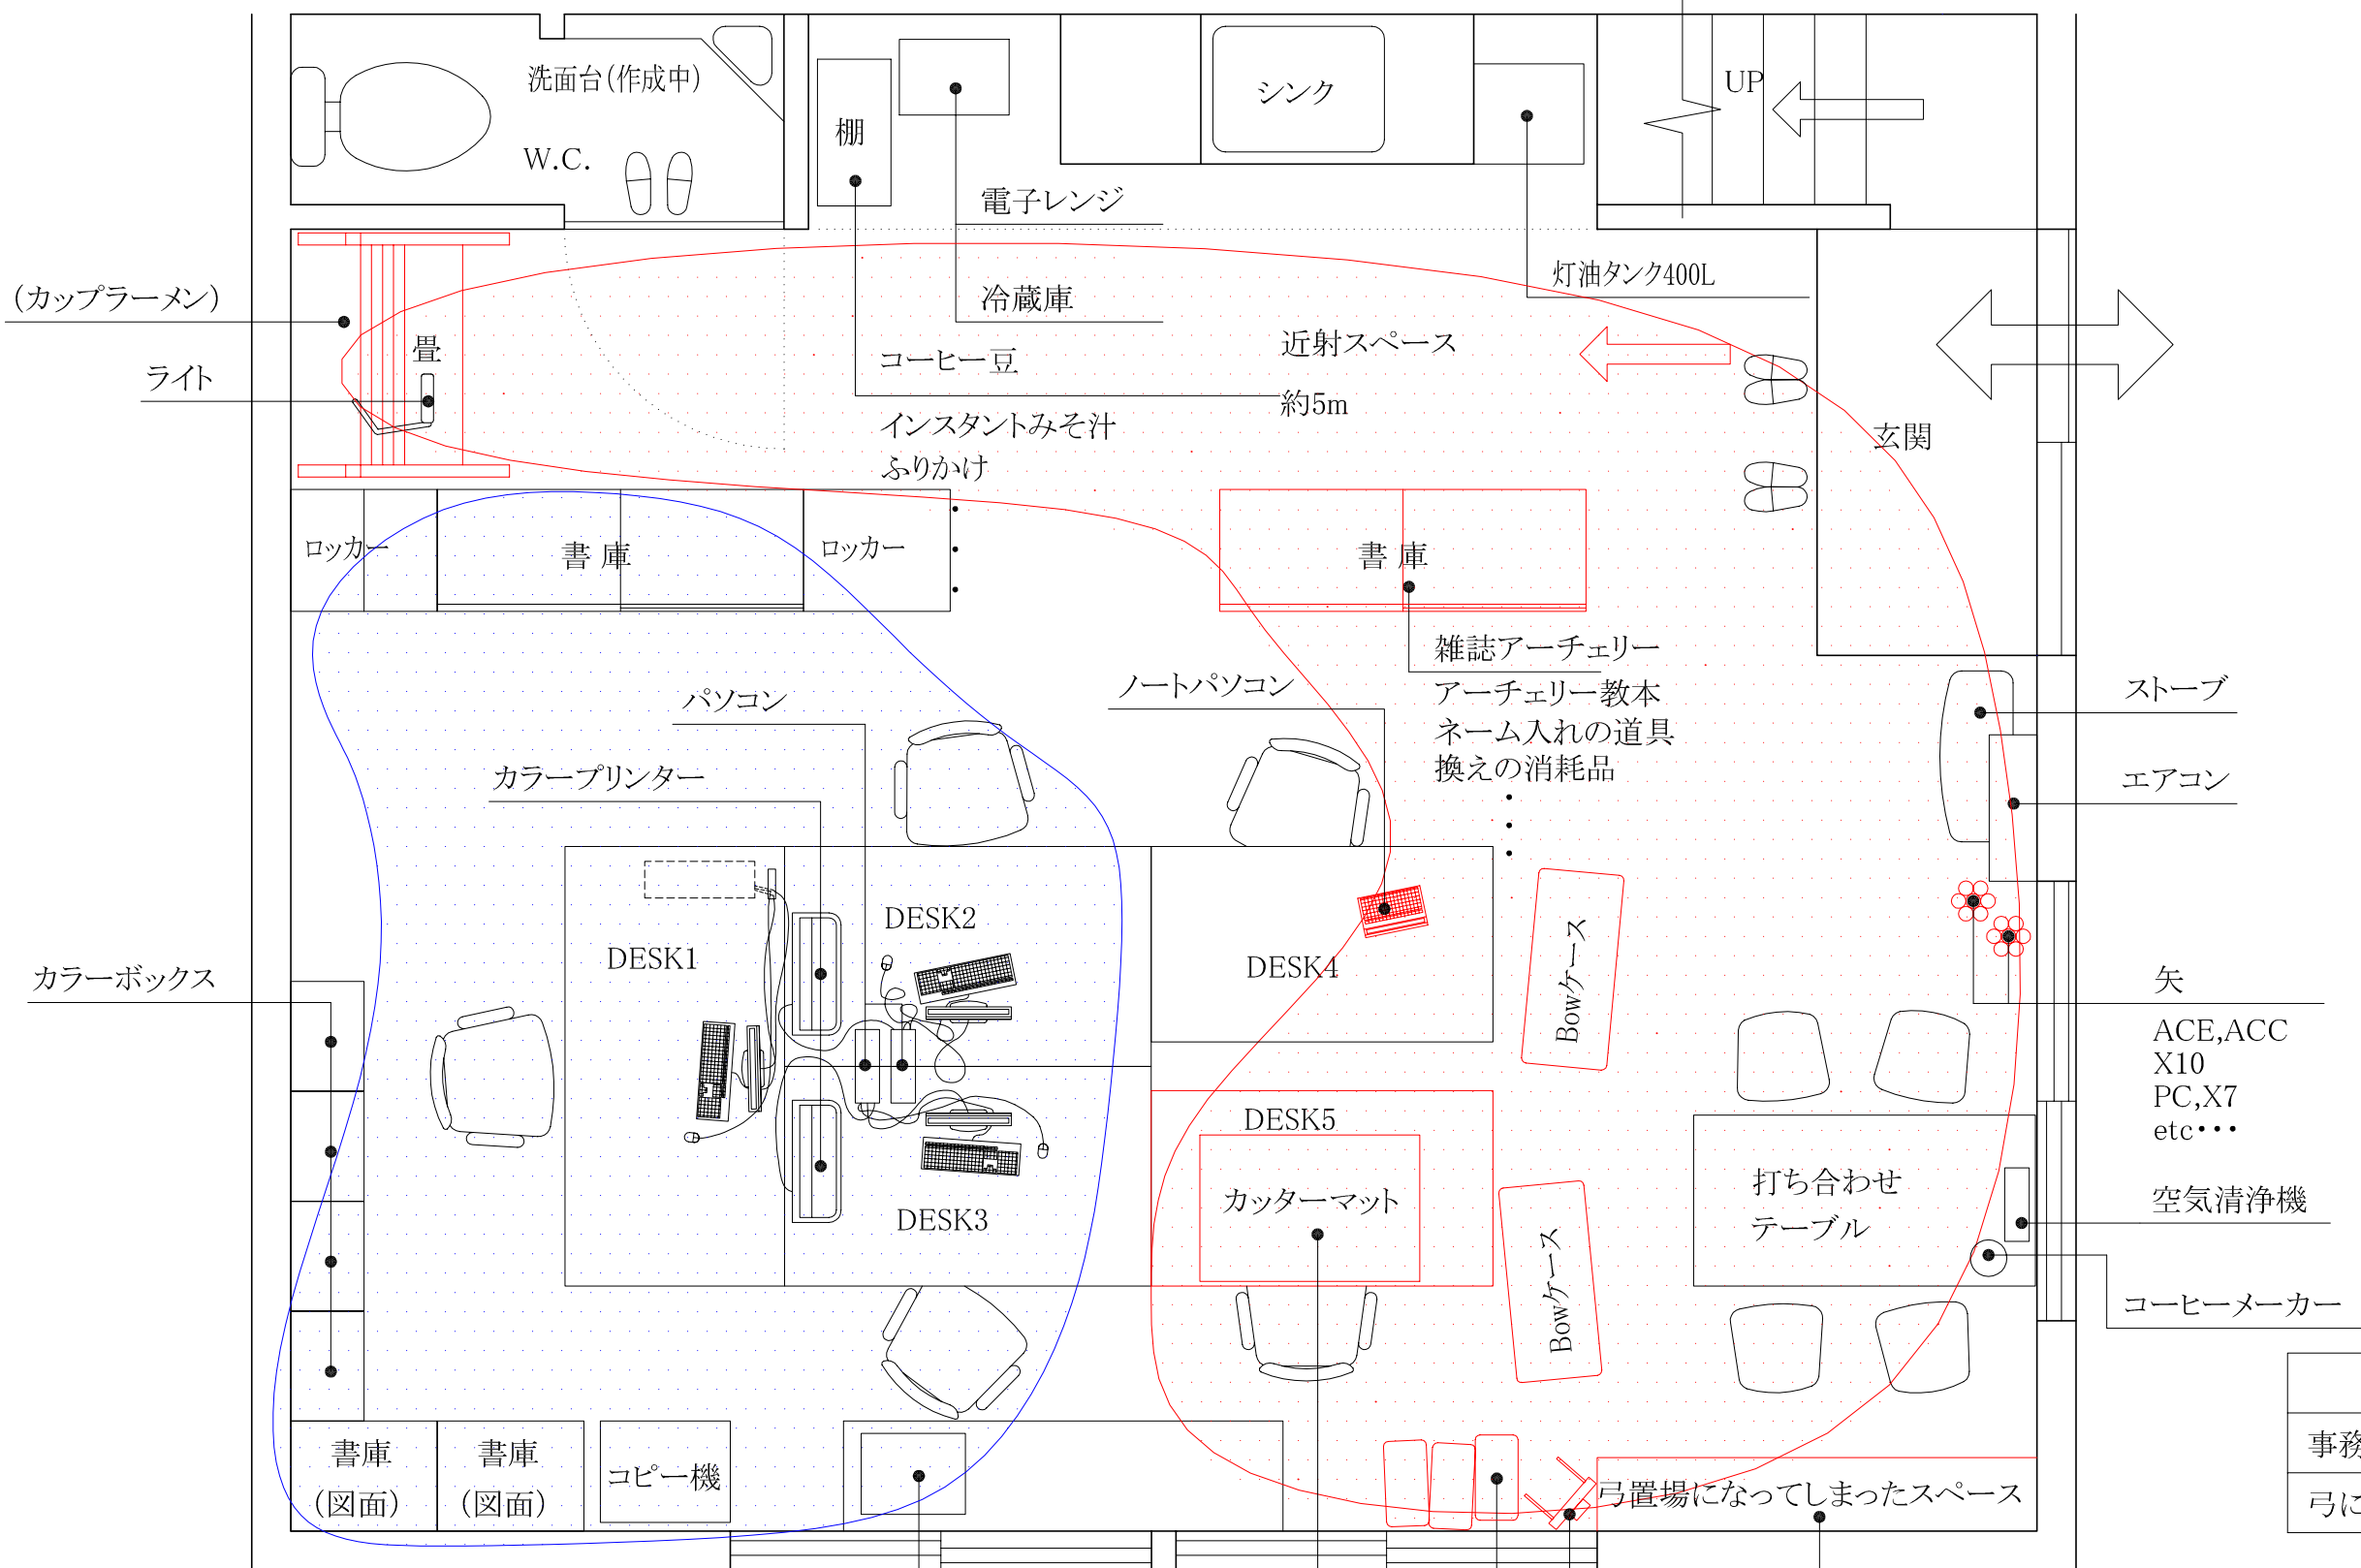


# アーチェリー工房2F平面図

Non Scale

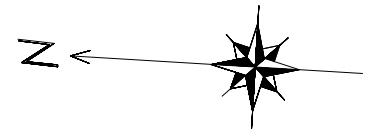

凡 例	
事務所エリア	
弓に占領された領域	

年 度	平成 17 年 度		
図 面 名	アーチェリー工房2F平面図		
サブタイトル	(第2サティアン平面図)		
階 層	2F		
縮 尺	S = 1:50	図面番号	1/2
設計年月日	2005年10月1日		
(有) データプランニング			

(カップラーメン)

ライト

カラーボックス

洗面台(作成中)

W.C.

シンク

UP

電子レンジ

灯油タンク400L

冷蔵庫

近射スペース

約5m

コーヒー豆

インスタントみそ汁

ふりかけ

玄関

ロッカー

書庫

ロッカー

書庫

雑誌アーチェリー  
アーチェリー教本  
ネーム入れの道具  
換えの消耗品  
...

ストーブ

エアコン

パソコン

ノートパソコン

カラープリンター

DESK1

DESK2

DESK4

DESK5

DESK3

Bowケース

矢

ACE,ACC  
X10  
PC,X7  
etc...

空気清浄機

カッターマット

打ち合わせ  
テーブル

コーヒーメーカー

書庫  
(図面)

書庫  
(図面)

コピー機

弓置場になってしまったスペース

ハンドル&リム

レーザープリンター

インチスケール付  
(紙に出力しただけ)  
写真はここで撮影

ボウケース

ストリングジグ

EXPERT  
MATRIX  
EXFEEL Light  
LADIAN  
Gold Medalist  
etc